



PLAN LOCAL D'URBANISME

9 - ANNEXES SANITAIRES
RÉSEAU D'EAU POTABLE

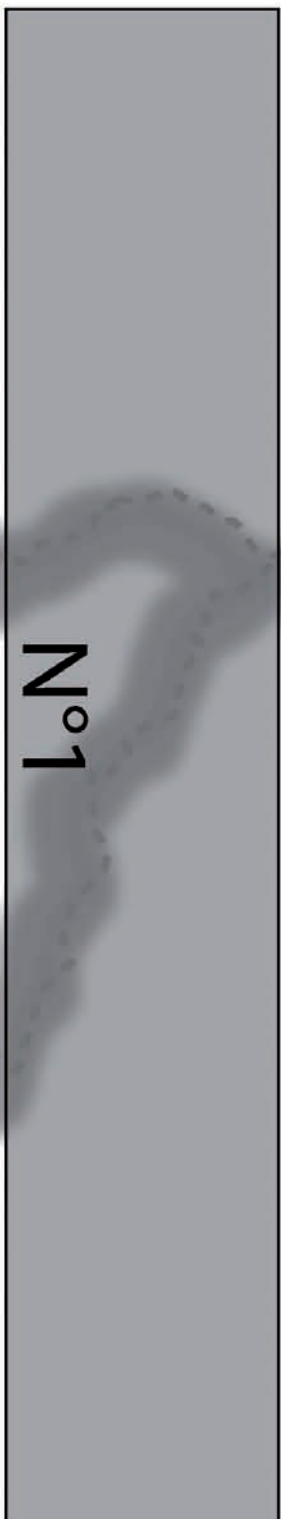

Novembre 2012

Bureau d'études :
Anne-Laure MERIAU
Urbaniste Qualifié (Pcu)
15 rue Woldeck Roussau 69008 Lyon
tél/fax : 04.78.69.10.56
courriel : anne-laure.meriau@mendoo.fr

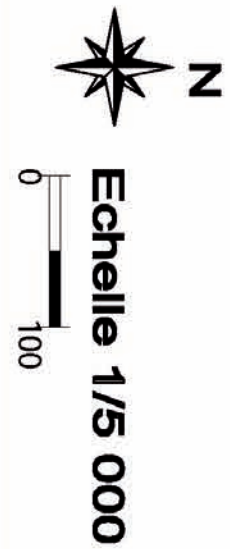

Réseau d'eau potable

○ Réservoir

Ø75 Diamètre des canalisations

● Borne incendie